



APPARTEMENT N°15

TYPE: 3 pièces NIVEAU: **R+1**


SEJOUR / CUISINE	28,54
CHAMBRE 1	12,22
CHAMBRE 2	9,06
DEGT.	4,30
SDB	6,29
WC	1,92

SURFACE HABITABLE 62,33 m²

TERRASSE	9,15
----------	------

SURFACE EXTERIEURE 9,15 m²

PLAN DE REPERAGE

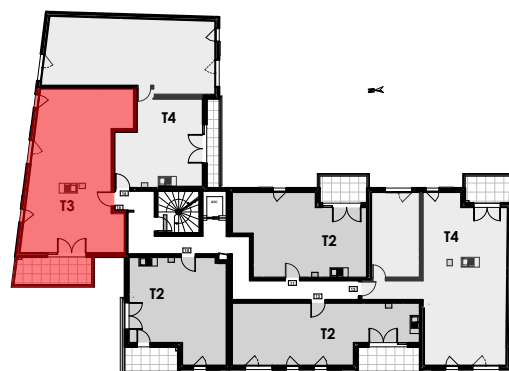



Nota:

Les surfaces habitables pourront varier en fonction d'impératifs techniques et d'épaisseurs des isolants. L'ensemble des soffites, retombées des poutres et volets roulants peuvent ne pas être indiqués sur les plans. Les côtes figurant sur le plan indiquent les plus grandes dimensions, en largeur et en longueur. L'emplacement et dimensions des radiateurs ne sont précisés qu'à titre indicatif.

Pour ce logement l'accès à la terrasse se fera au droit d'une marche.

Résidence Le Gilly

PLAN PRELIMINAIRE DE RESERVATION

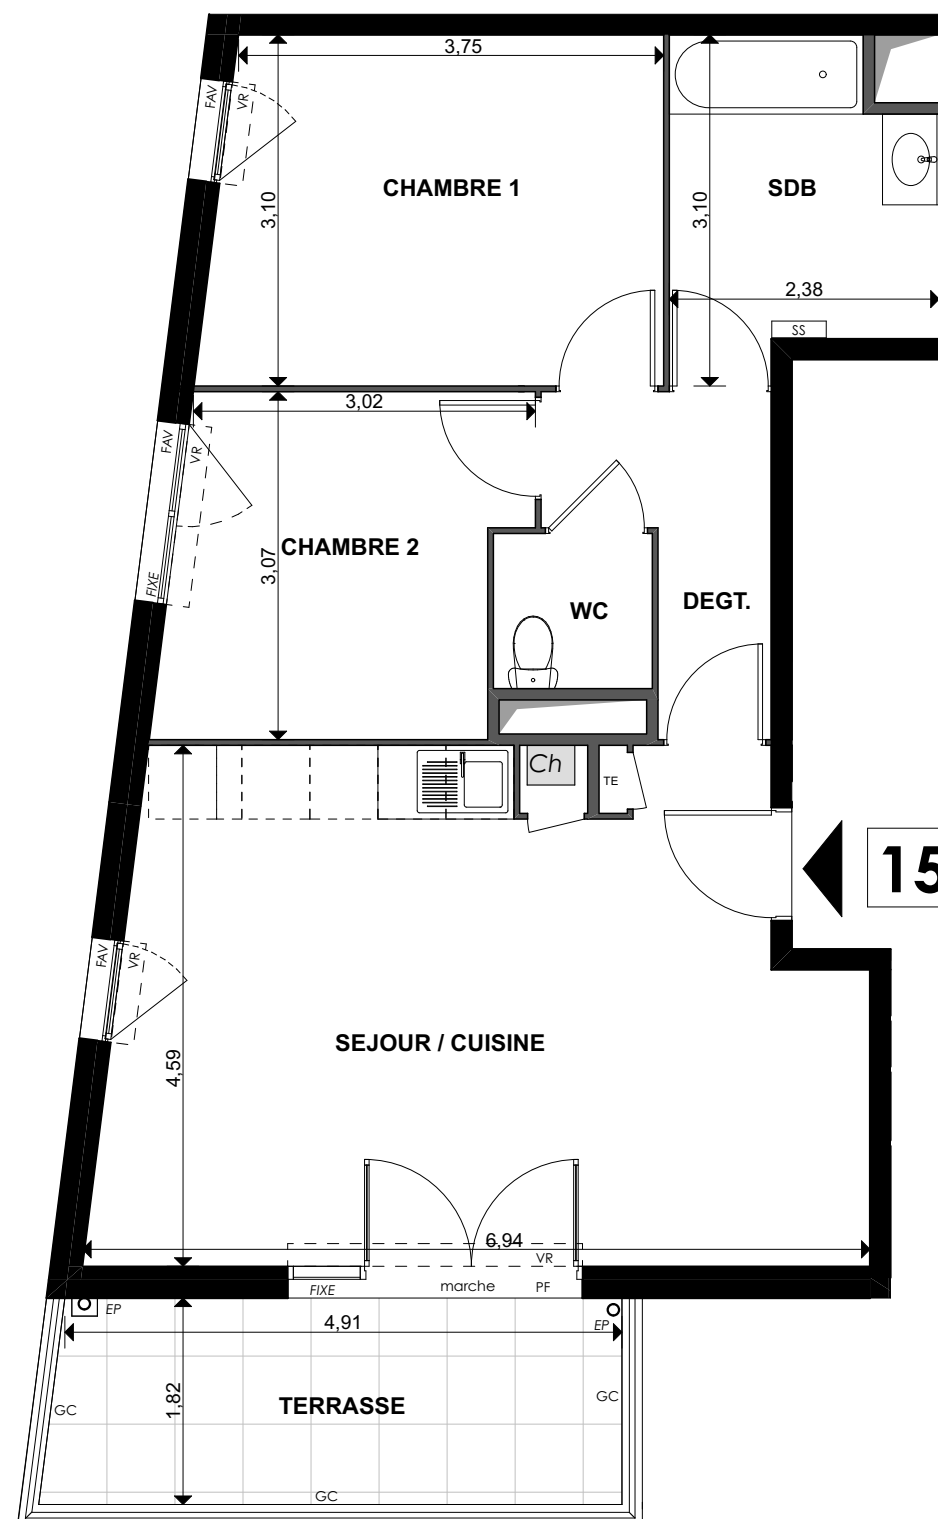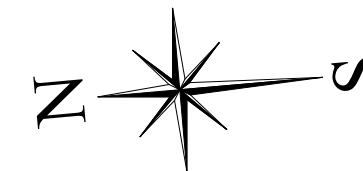

LEGENDE :

TE : Tableau électrique

Pl. : Placard

VR : Volet Roulant

VRE : Volet Roulant Electrique

SS : sèche-serviette

PF : Porte fenêtre

F : Fenêtre

BV : Brise-vue

CH : Chaudière individuelle

EP : Eaux pluviales

FAV : Fenêtre allège vitrée

GC : Garde-corps

Représentation graphique :

▨ Faux-plafonds

▨ Gaines techniques

▨ Clôtures

